


ПРАВИЛА ЗЕМЛЕПОЛЬЗОВАНИЯ И ЗАСТРОЙКИ МУНИЦИПАЛЬНОГО ОБРАЗОВАНИЯ "ЮККОВСКОЕ СЕЛЬСКОЕ ПОСЕЛЕНИЕ"
ВСЕВОЛОЖСКОГО МУНИЦИПАЛЬНОГО РАЙОНА ЛЕНИНГРАДСКОЙ ОБЛАСТИ

Деревня Юкки

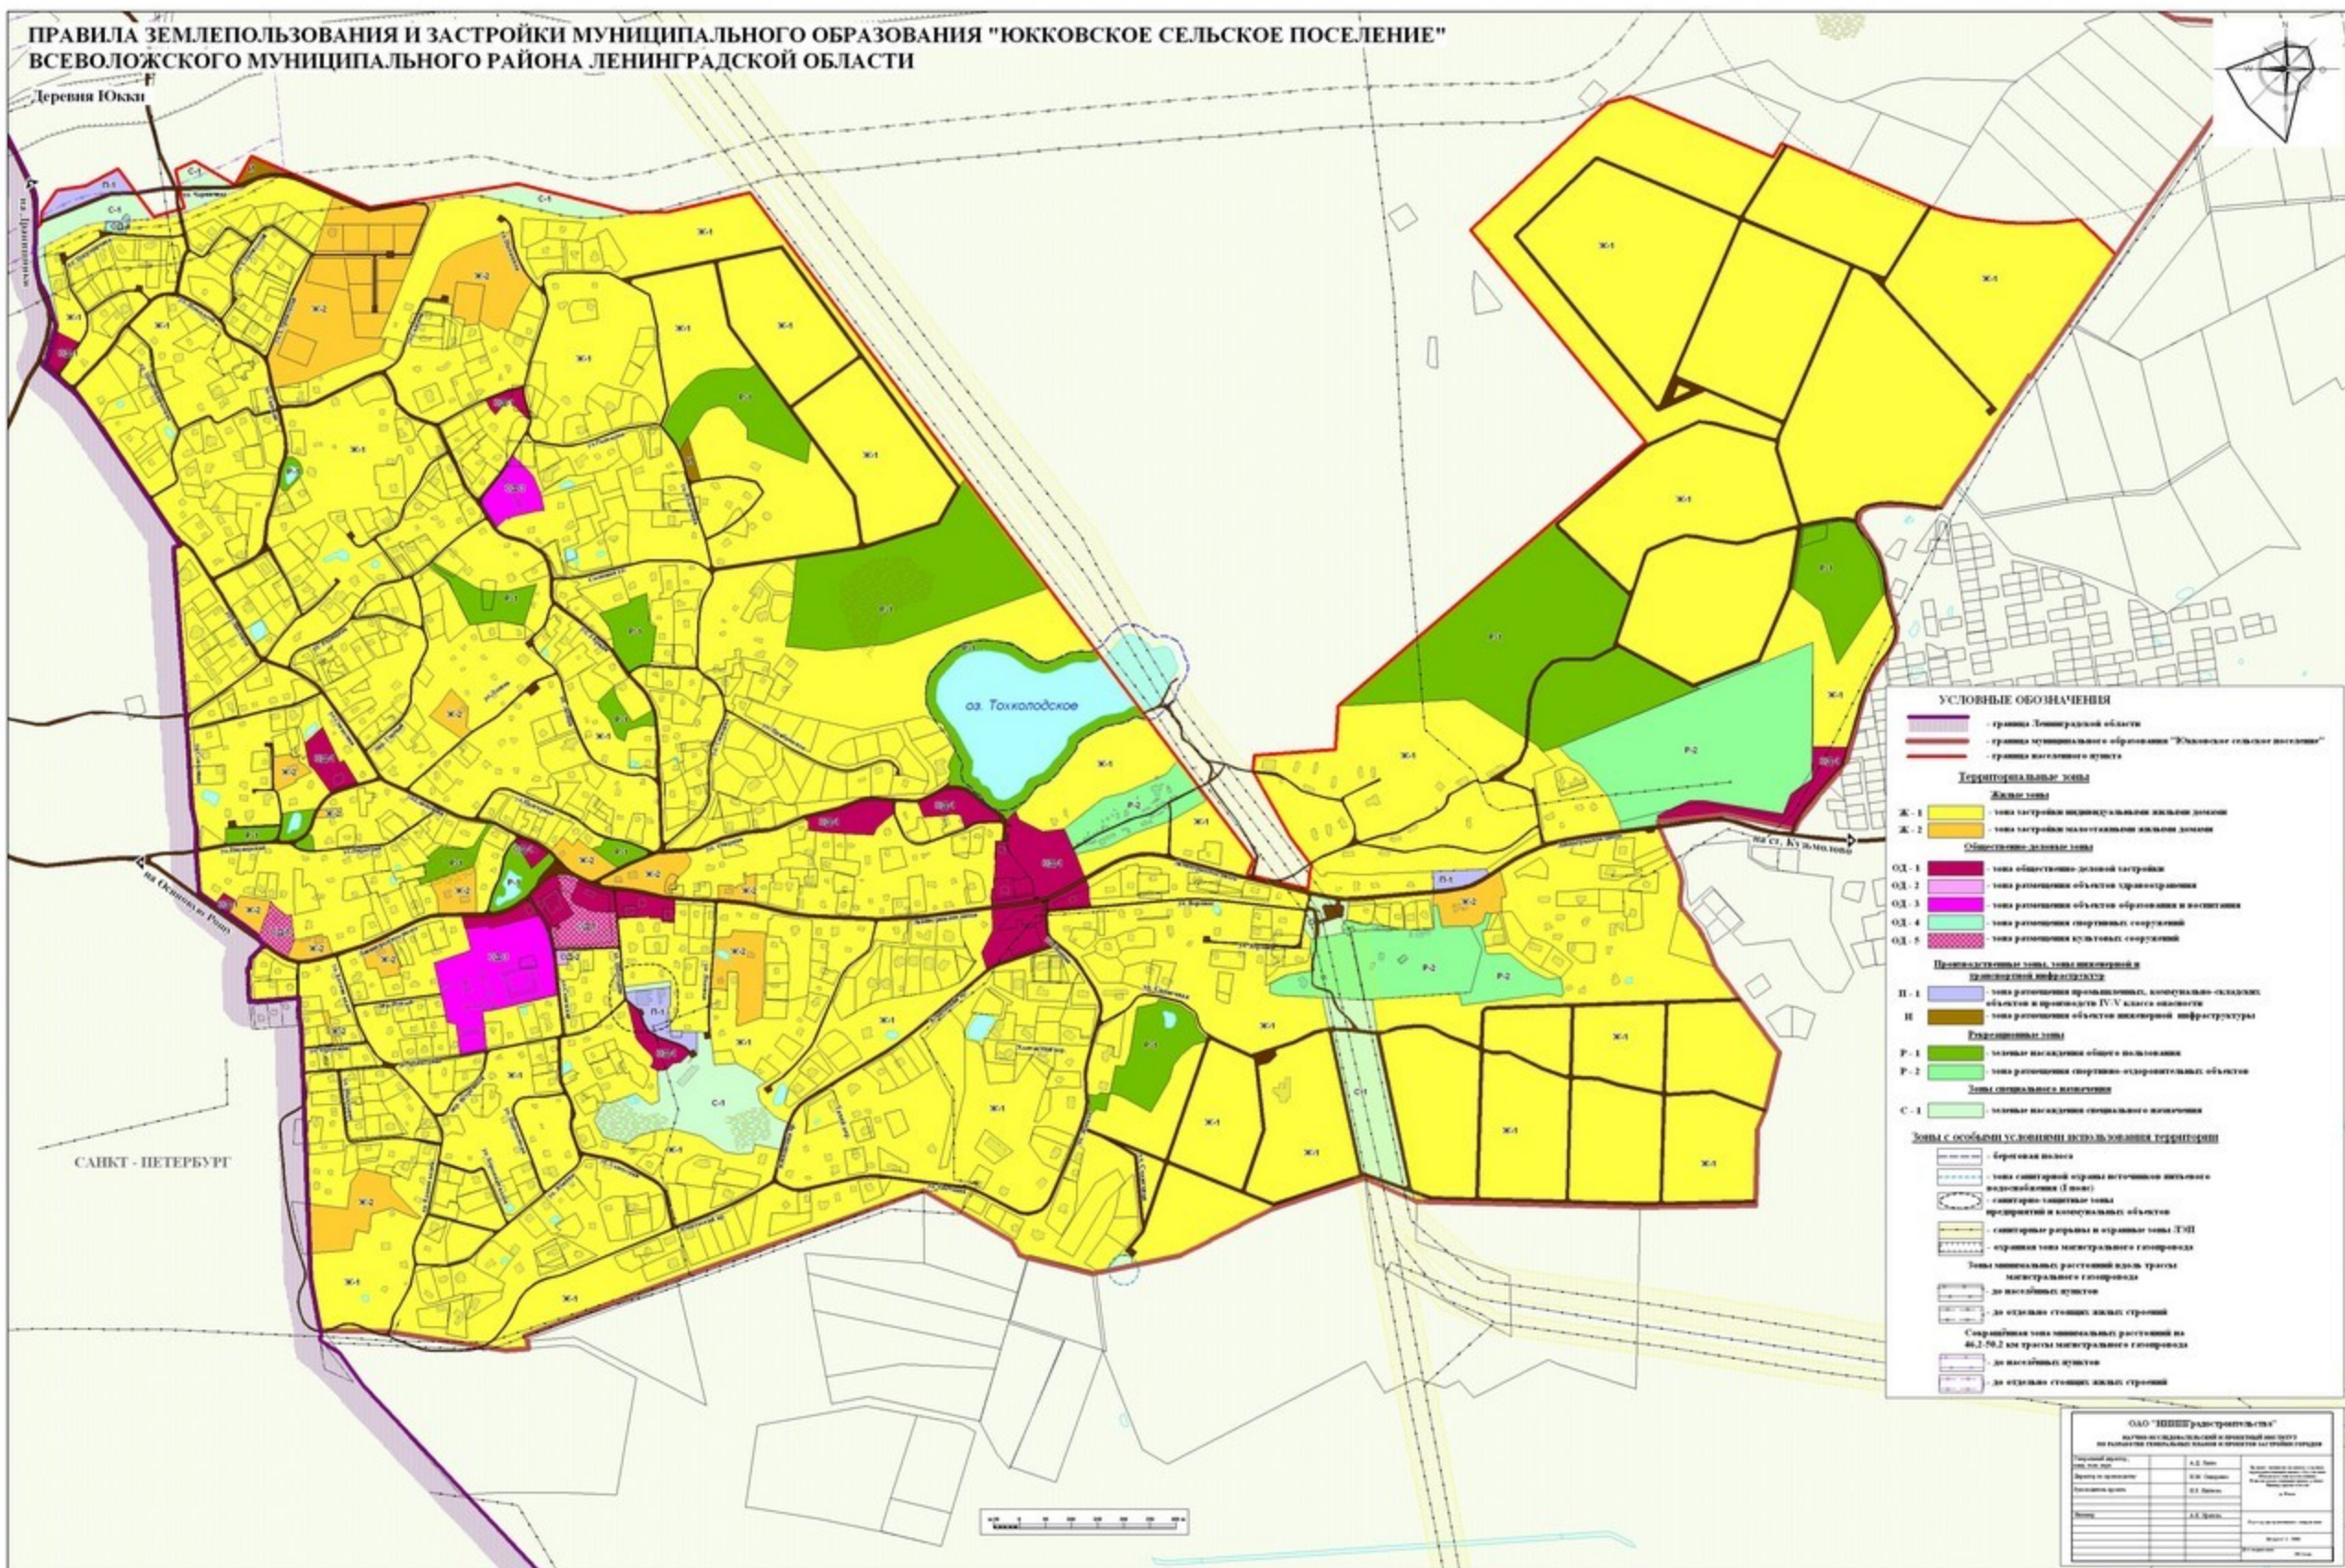

УСЛОВНЫЕ ОБОЗНАЧЕНИЯ

- граница Ленинградской области
- граница муниципального образования "Юкковское сельское поселение"
- граница населенного пункта

Территория выделена зонами

Жилая зона

- Ж-1 — зона застройки индивидуальными жилыми домами
- Ж-2 — зона застройки многоквартирными жилыми домами

Общественно-деловая зона

- ОД-1 — зона общественно-деловой застройки
- ОД-2 — зона размещения объектов здравоохранения
- ОД-3 — зона размещения объектов образования и воспитания
- ОД-4 — зона размещения спортивных сооружений
- ОД-5 — зона размещения культурных сооружений

Промышленные зоны, зоны инженерной и коммунальной инфраструктуры

- П-1 — зона размещения производств, комплексно-складских объектов и производств IV-V класса опасности
- П — зона размещения объектов инженерной инфраструктуры

Рекреационная зона

- Р-1 — зеленые насаждения общего пользования
- Р-2 — зеленые насаждения спортивно-оздоровительных объектов

Зоны специального назначения

- С-1 — зеленые насаждения специального назначения

Зоны с особыми условиями использования территории

- береговая полоса
- зона санитарной охраны источников питьевого водоснабжения (I зона)
- санитарно-защитная зона предприятий и коммунальных объектов
- санитарные разрывы и охраняемые зоны ЛЭП
- охраняемая зона магистрального газопровода

Зоны зеленых насаждений вдоль трассы магистрального газопровода

- до наземных участков
- до отдельно стоящих жилых строений

Спортивная зона зеленых насаждений вдоль трассы магистрального газопровода

- до наземных участков
- до отдельно стоящих жилых строений

ОАО "ИНЖСТРОЙТЕХСТРА" — организация, осуществляющая проектирование и строительство объектов инженерной инфраструктуры.

Исполнитель:	А.С. Девятов	Адрес: Ленинградская область, Всеволожский район, Юкковское сельское поселение, д. Юкки, ул. Школьная, д. 1
Масштаб:	1:500	Дата: 2018 г.
Составитель:	С.В. Девятов	Подпись: _____
Проверил:	А.С. Девятов	Подпись: _____
Дата:	11.05.2018	Подпись: _____

